


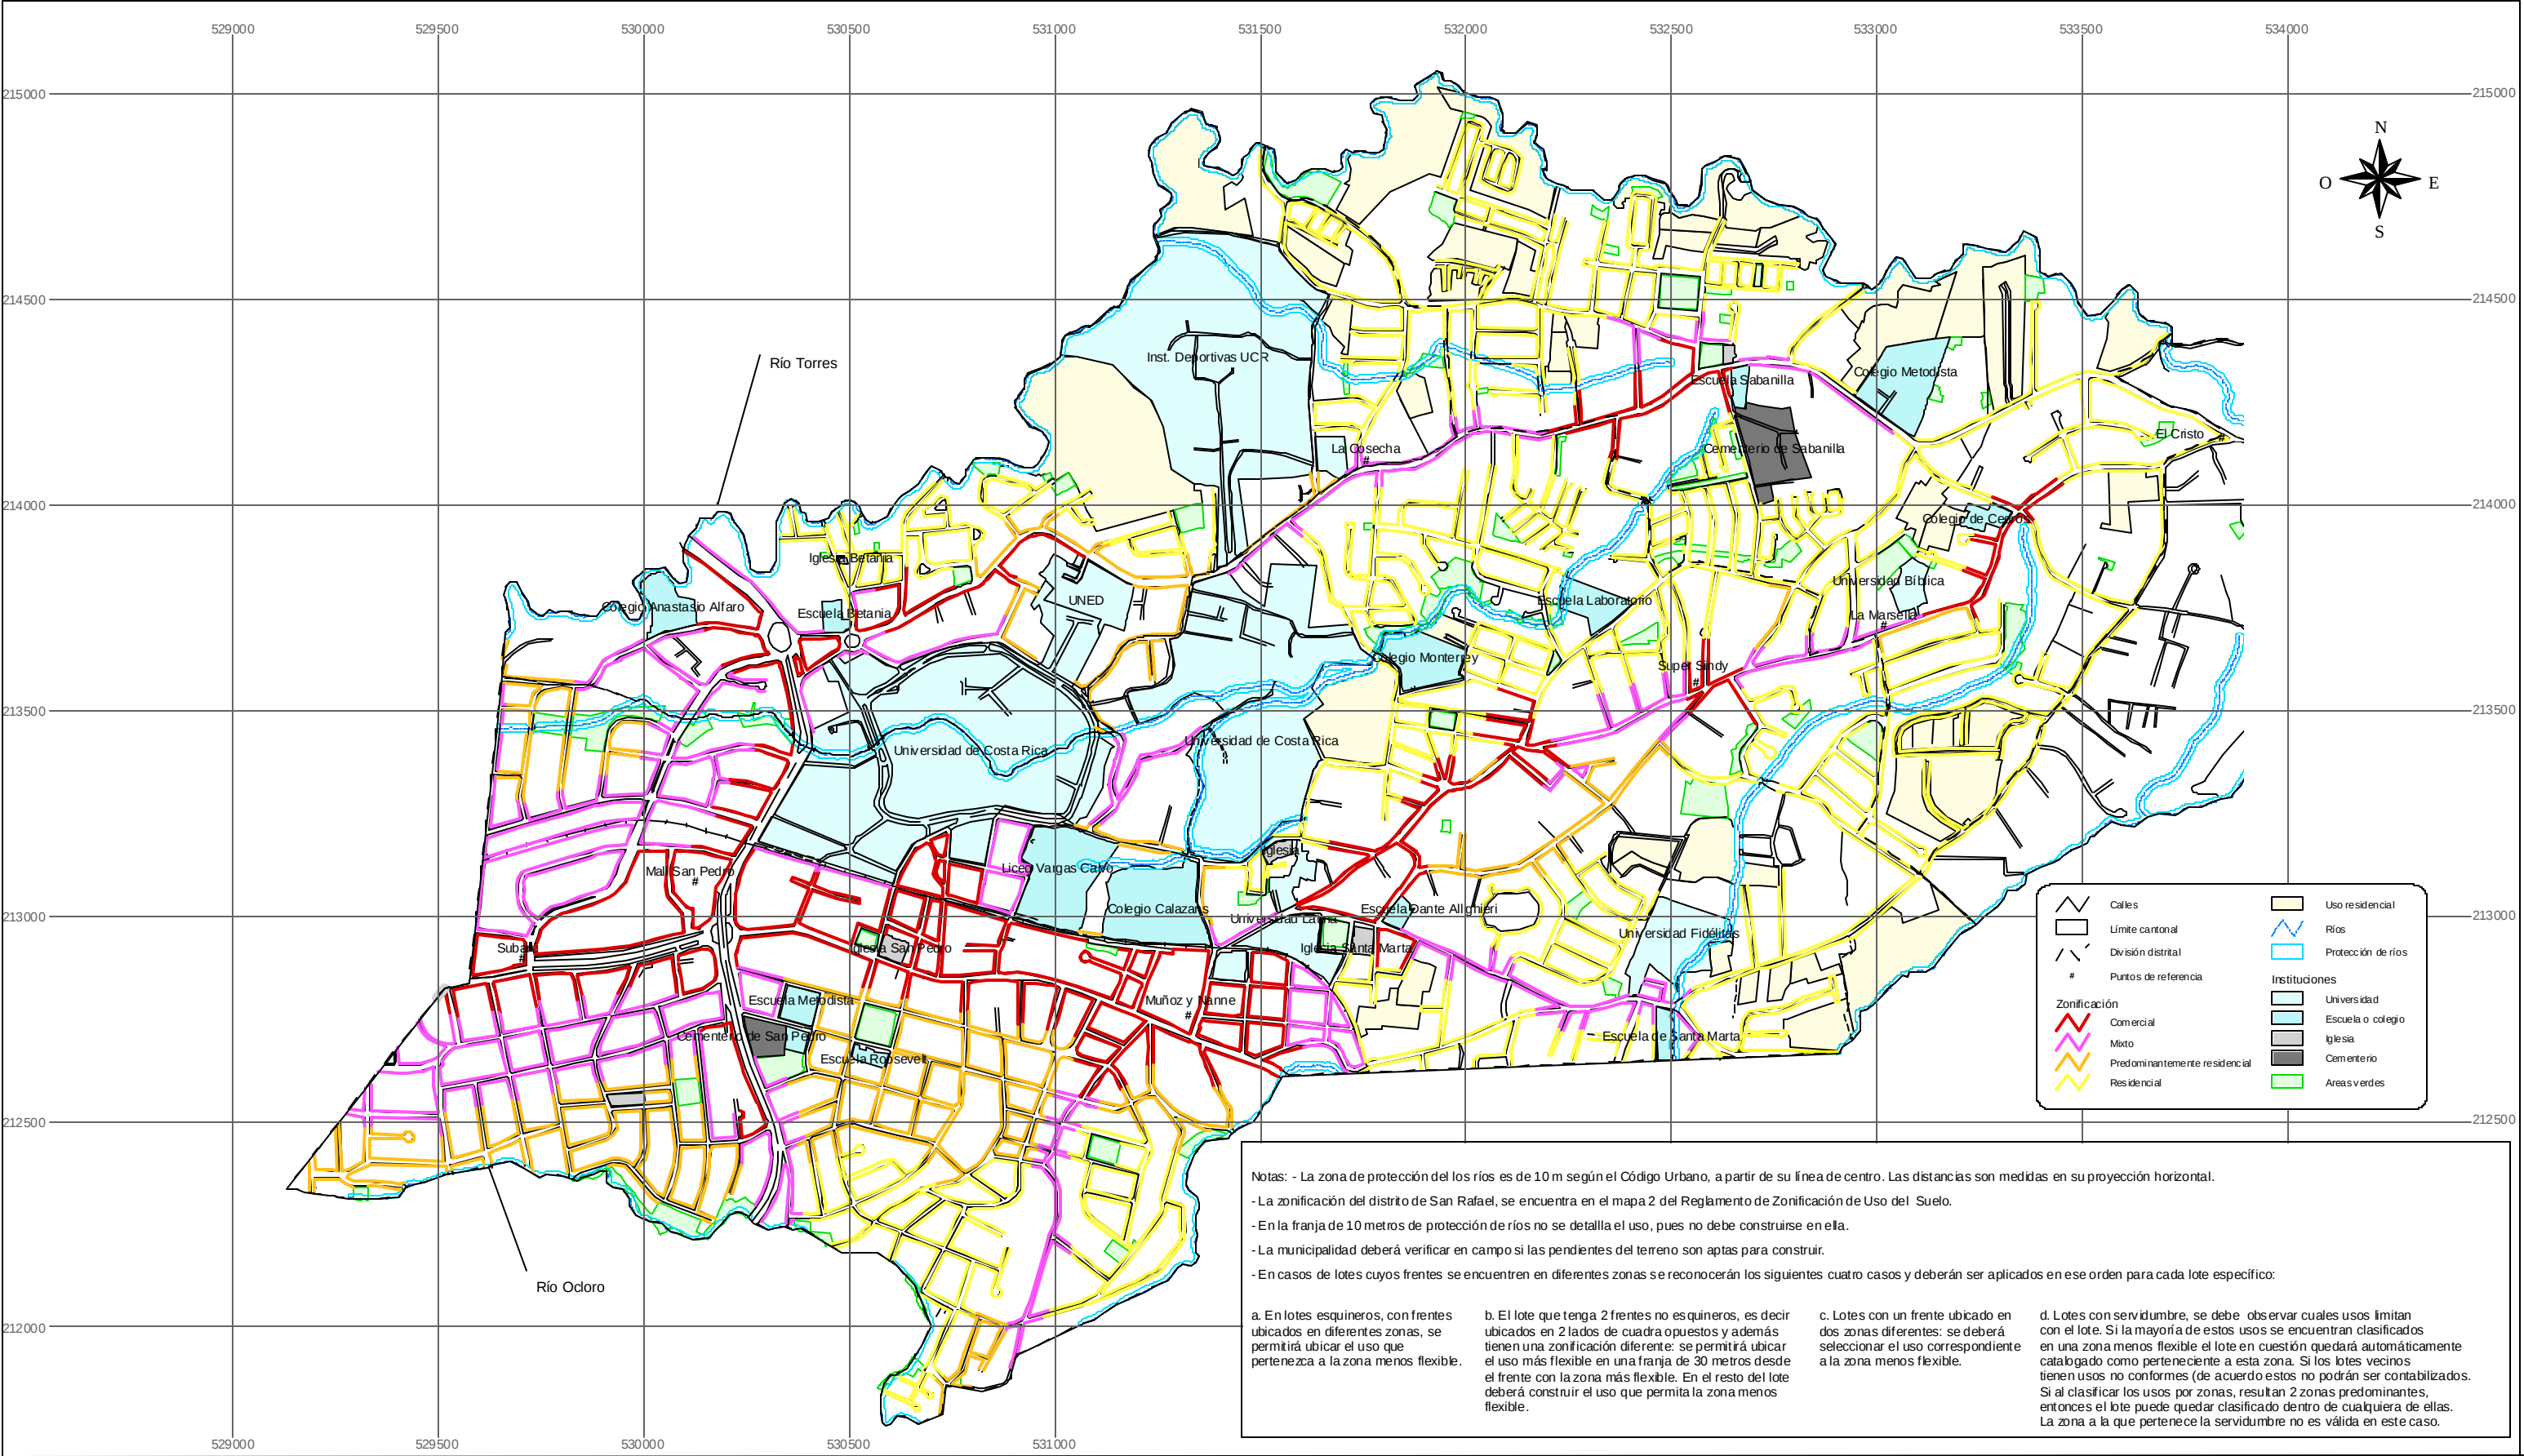

Mapa 1. Zonificación para el uso del suelo (Distritos: San Pedro, Sabanilla, Mercedes)

Plan Regulador de Montes de Oca

Fuente: Mapa 1:10000 IGN-JICA, 1989; ProDUS, 2001.

100 100 300 500 Metros

