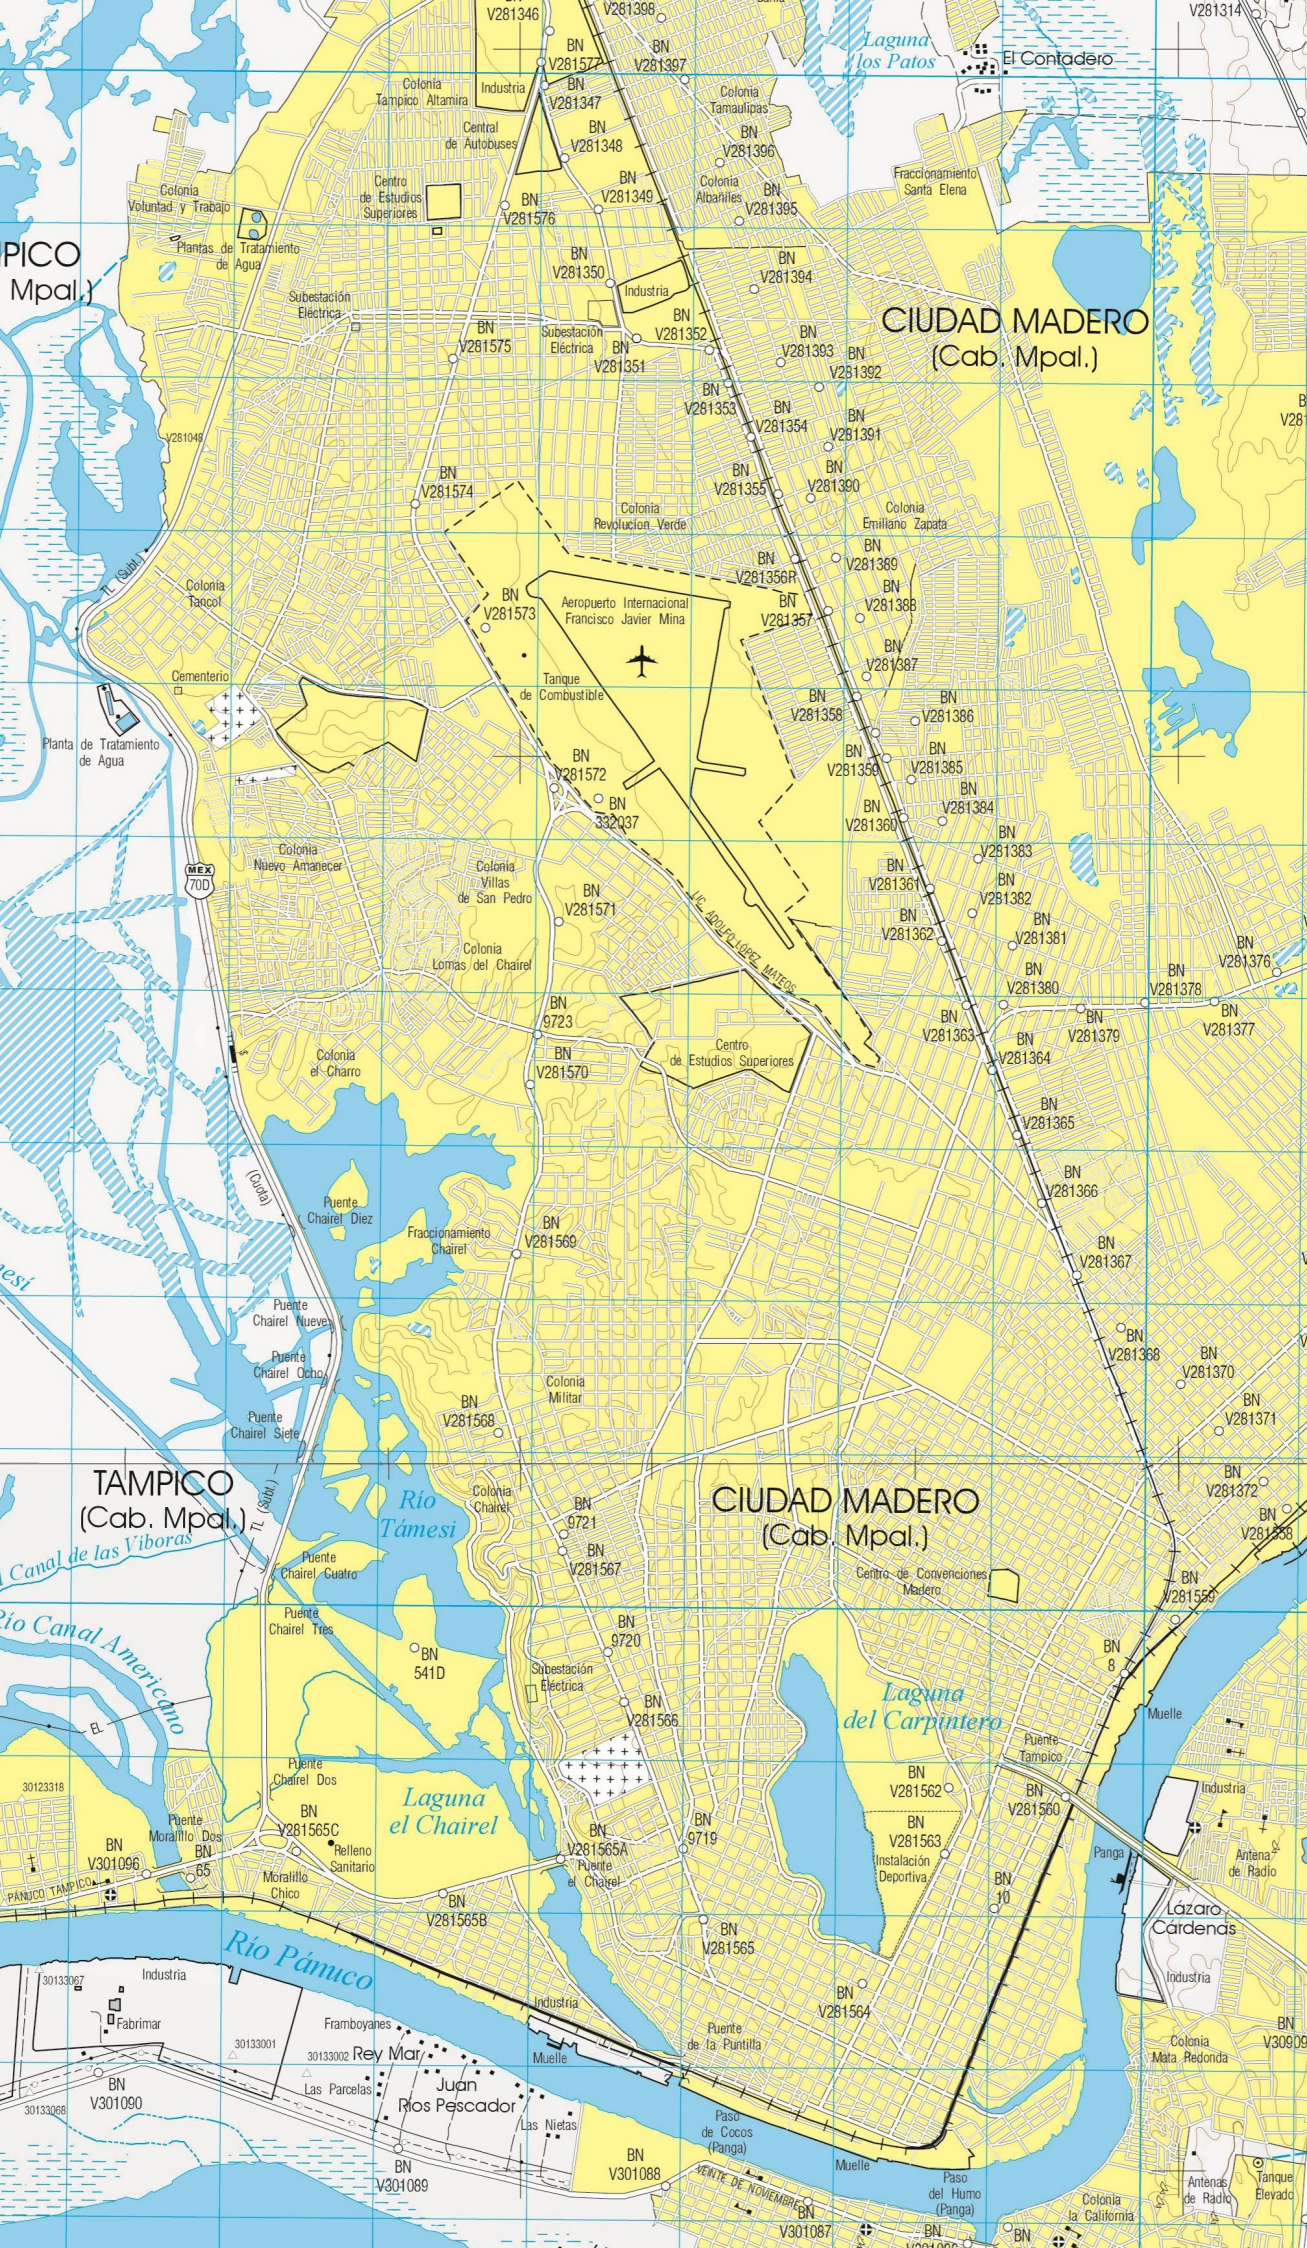
CIUDAD MADERO
(Cab. Mpal.)
TAMPICO
(Cab. Mpal.)
Río Pánuco
Río Támesi
Río Canal Americano
Canal de las Víboras
Laguna los Patos
Laguna del Carpintero
Laguna el Chairel
El Contadero
Colonia Tampico Altamira
Industria
Central de Autobuses
Colonia Tamaulipas
Colonia Albañiles
Fraccionamiento Santa Elena
Centro de Estudios Superiores
Colonia Voluntad y Trabajo
Plantas de Tratamiento de Agua
Subestación Eléctrica
Colonia Revolución Verde
Colonia Emiliano Zapata
Aeropuerto Internacional Francisco Javier Mina
Tanque de Combustible
Colonia Tancol
Cementerio
Planta de Tratamiento de Agua
Colonia Nuevo Amanecer
Colonia Villas de San Pedro
Colonia Lomas del Chairel
Colonia el Charro
Puente Chairel Diez
Fraccionamiento Chairel
Puente Chairel Nueve
Puente Chairel Ocho
Puente Chairel Siete
Colonia Militar
Colonia Chairel
Puente Chairel Cuatro
Puente Chairel Tres
Puente Chairel Dos
Puente Moralillo Dos
Relleno Sanitario
Moralillo Chico
Centro de Convenciones Madero
Puente Tampico
Muelle
Panga
Antena de Radio
Lázaro Cárdenas
Instalación Deportiva
Puente el Chairel
Puente de la Puntilla
Fabrimar
Framboyanes
Rey Mar
Las Parcelas
Juan Ríos Pescador
Las Nietas
Paso de Cocos (Panga)
Paso del Humo (Panga)
Colonia Mata Redonda
Colonia la California
Tanque Elevado
Lic. Adolfo López Mateos
Veinte de Noviembre
Panuco Tampico
MEX 70D
TL (Subt.)
TL (Guda)
BN V281346
BN V281577
BN V281398
BN V281397
BN V281347
BN V281348
BN V281396
BN V281349
BN V281395
BN V281576
BN V281350
BN V281394
BN V281352
BN V281351
BN V281575
BN V281393
BN V281392
BN V281353
BN V281354
BN V281391
BN V281355
BN V281390
BN V281574
BN V281389
BN V281356R
BN V281388
BN V281357
BN V281573
BN V281387
BN V281358
BN V281386
BN V281359
BN V281385
BN V281384
BN V281360
BN V281383
BN V281361
BN V281382
BN V281362
BN V281381
BN V281380
BN V281376
BN V281378
BN V281363
BN V281379
BN V281377
BN V281364
BN V281365
BN V281366
BN V281367
BN V281368
BN V281370
BN V281371
BN V281372
BN V281558
BN V281559
BN 8
BN V281562
BN V281560
BN V281563
BN 10
BN V281572
BN 332037
BN V281571
BN 9723
BN V281570
BN V281569
BN V281568
BN 9721
BN V281567
BN 9720
BN V281566
BN V281565C
BN 65
BN V301096
BN V281565A
BN 9719
BN V281565B
BN V281565
BN V281564
BN V301088
BN V301089
BN V301090
BN V301087
BN 541D
30123318
30133067
30133001
30133002
30133068